

SCCV DU STADE


33 rue Abbé Garnier
22000 St Brieuc

LA CLOSERAIE

15 - 15B rue du Stade
22360 LANGUEUX



Batiment B
NIVEAU R+3

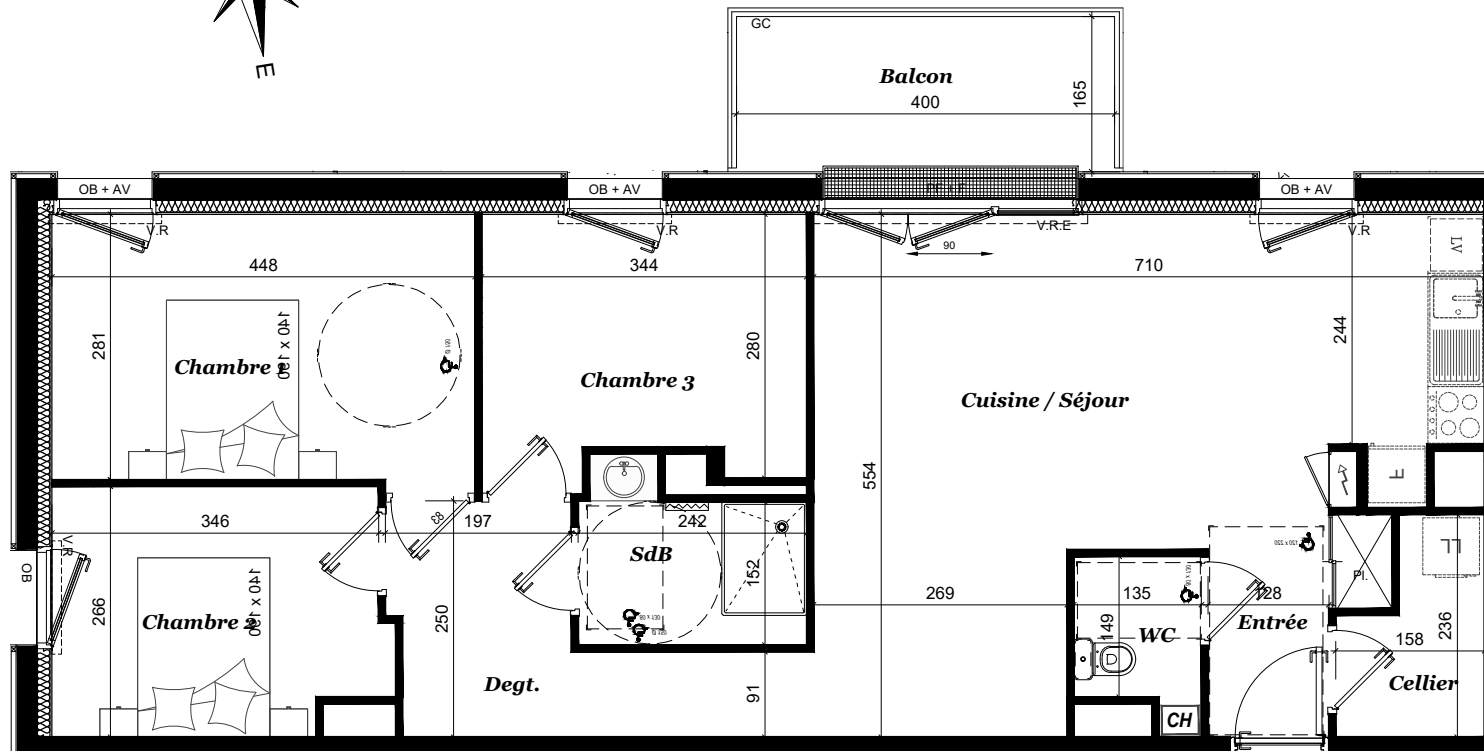

LÉGENDE :

PF	Porte fenêtre
PF+F	Porte fenêtre et fixe
OB	Oscillo battant
OB+AV	Oscillo battant + allège vitrée
Pl.	Placard
VRE	Volet roulant Electrique
VR	Volet roulant manuel
CH	Chaudière Gaz
PV	Pare vue
GC	Garde corps
	Gaine technique logement
	Soffite, Faux-plafond (HSP : 2.20 m)

Document non contractuel. **NOTA:** Des modifications sont susceptibles d'être apportées à ce plan en fonction des nécessités techniques et administratives de la réalisation, tant en ce qui concerne les dimensions libres que l'équipement. Les surfaces indiquées sont indicatives. Les retombées, hauteurs sous plafond, allèges, retombées de fenêtres ainsi que l'emplacement des équipements sanitaires sont donnés à titre indicatif. Le mobilier et l'électroménager ne sont pas fournis. Plantations non contractuelles.

COMMERCIALISATION
JANVIER 2025

NIVEAU	TYPE	APPARTEMENT n°
R+3	T4	B301
SURFACES HABITABLES :		
Entrée + Pl.		3,40 m ²
Cuisine / Séjour		30,00 m ²
Cellier		3,00 m ²
WC		2,20 m ²
Degt.		5,90 m ²
SdB		4,00 m ²
Chambre 1		12,70 m ²
Chambre 2		9,00 m ²
Chambre 3		9,25 m ²
TOTAL		79,45 m²
SURFACES HABITABLES PRIVATIVES		
Balcon		7,10 m ²
Place de stationnement		n°66 - 67

Architectes-Associés
4, bis rue Robert Schuman - 22190 PLÉRIN
Tél : 02 96 62 89 62 - Fax : 02 96 62 89 63

